


# 灯体所定位置図


舞台上

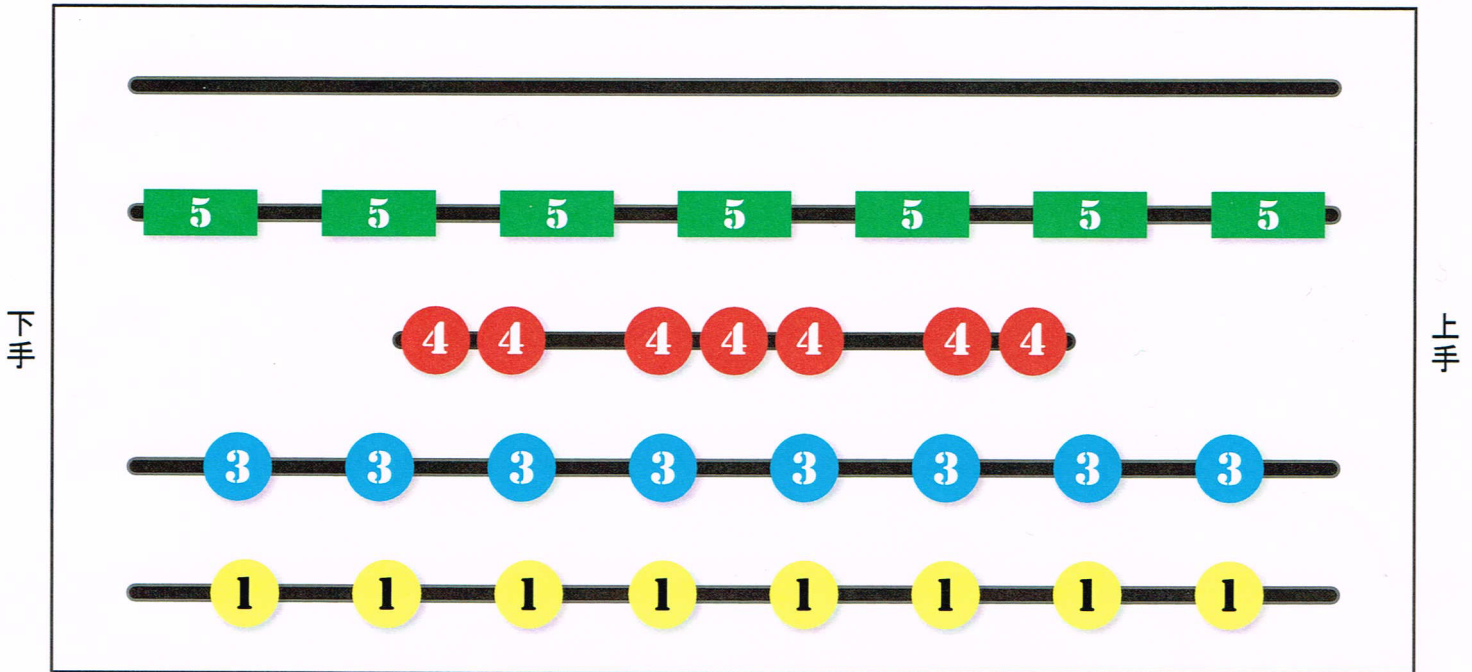

客席

①ボーダー ③サスペンション ④パーライト ⑤ホリゾン (アッパー)

客席上

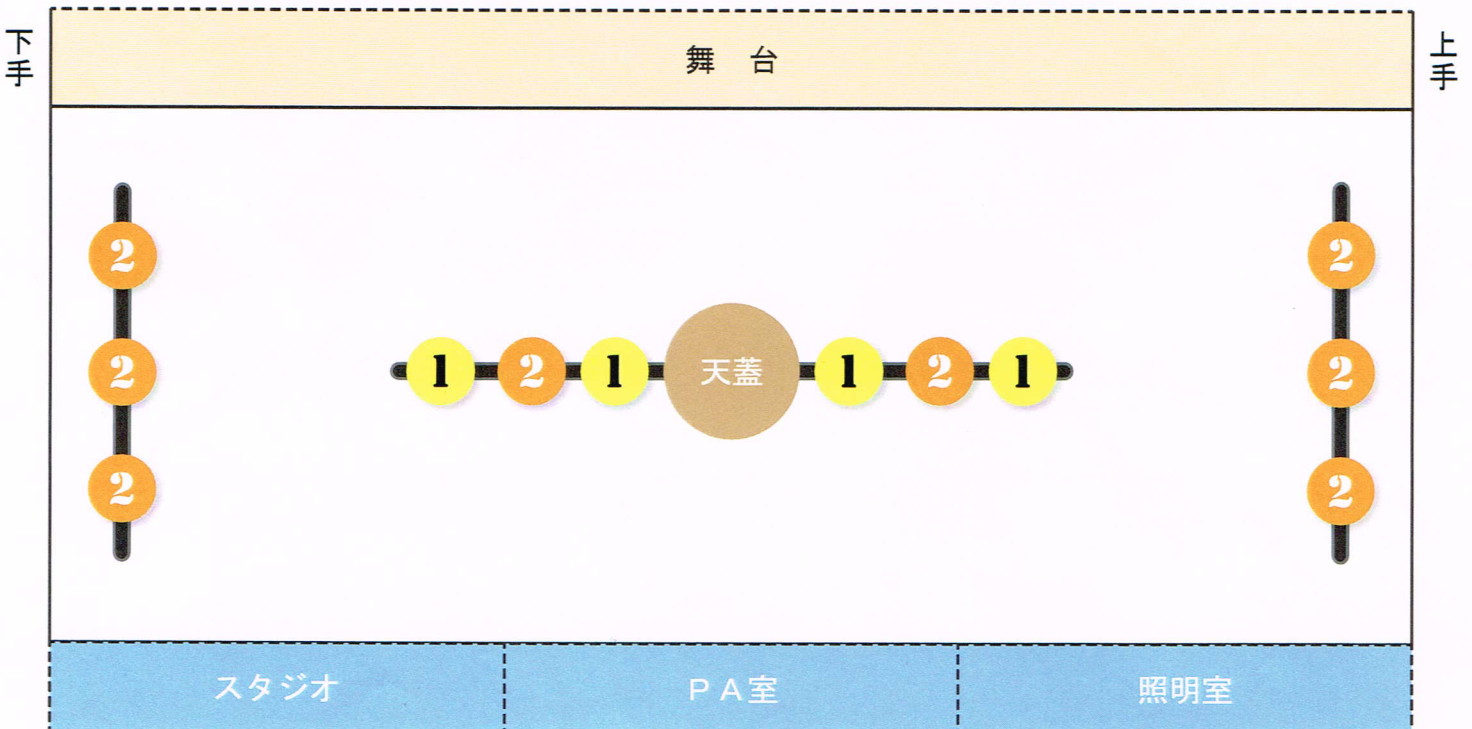

①フロント ②スポット

※灯体所定位置図内の、他の吊りバトンへの灯体の吊り変え、図面がない灯体の追加について、1度の打ち合わせ毎に1回とカウントして変更を行います。

照明調整代	レイアウト変更費	1回	5,000円
-------	----------	----	--------